



PROJET
SALLE D'EAU ET WC

MME BRACHET
09/08/22
SAINT-OUEN

Bouquet Pauline
AZ HOME

I. RÉCAPITULATIF CLIENT

MME BRACHET
1 CHAT
93400 SAINT-OUEN
APPARTEMENT

PROJET
SALLE D'EAU ET WC

BUDGET: 6 500€ MAX
MATÉRIEL + DÉCO uniquement


ENVIES: MODIFICATION

- DOUCHE 80CM
- ARMOIR DE TOILETTE AVEC LUMIÈRE ET PRISE ÉLECTRIQUE
- RANGEMENT À LA SUITE DE L'ARMOIR
- LAVE LINGE ENCASTRÉ
- PLAN VASQUE EFFET BOIS
- SUPPRESSION DES RANGEMENTS MUR DROIT
- OUVERTURE DE LA DOUCHE PAR L DROITE
- PLACARD AU DESSUS DU WC POUR LES PRODUITS MÉNAGER
- PLACARD BALAI
- PLACARD ASPIRATEUR ET LITIÈRE
- LES PLACARDS «FONDU» DANS LE MUR DU WC



II. PLAN D'AMÉNAGEMENT 2D


SALLE D'EAU ET WC

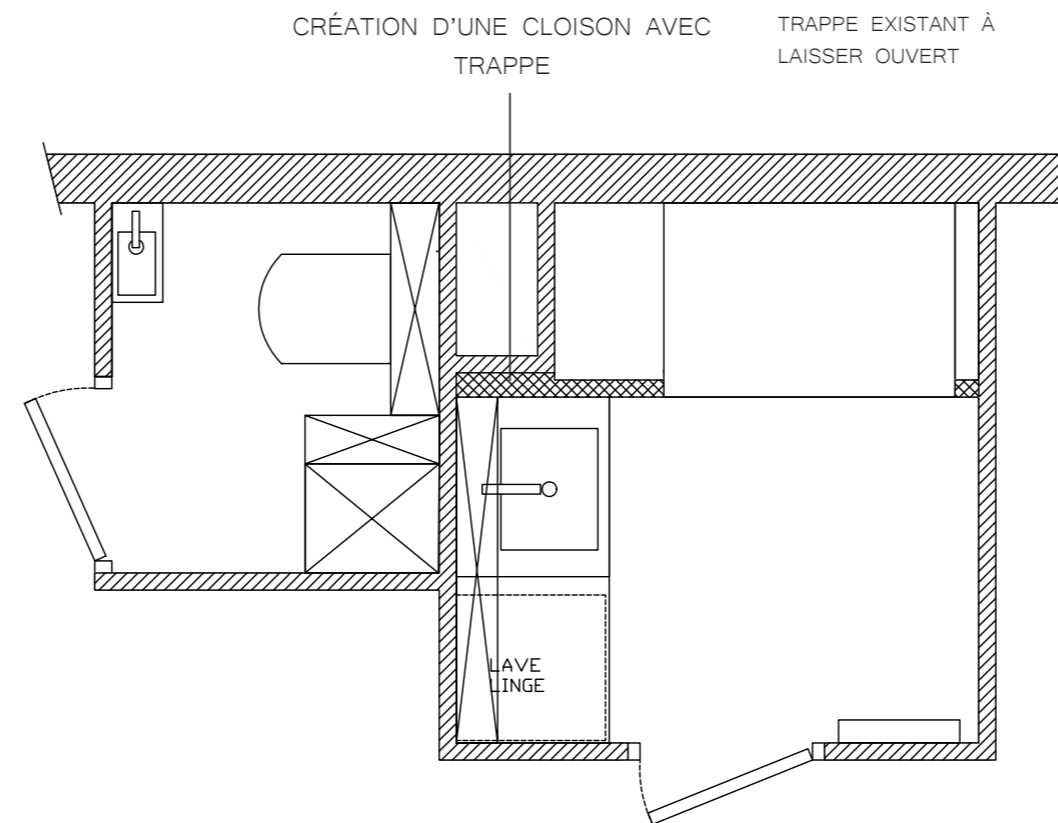

PLAN / ECHELLE 1/20 / MME BRACHET / 01/09/22 / PAULINE BOUQUET

II. PLAN D'AMÉNAGEMENT 2D COTÉ

SALLE D'EAU ET WC

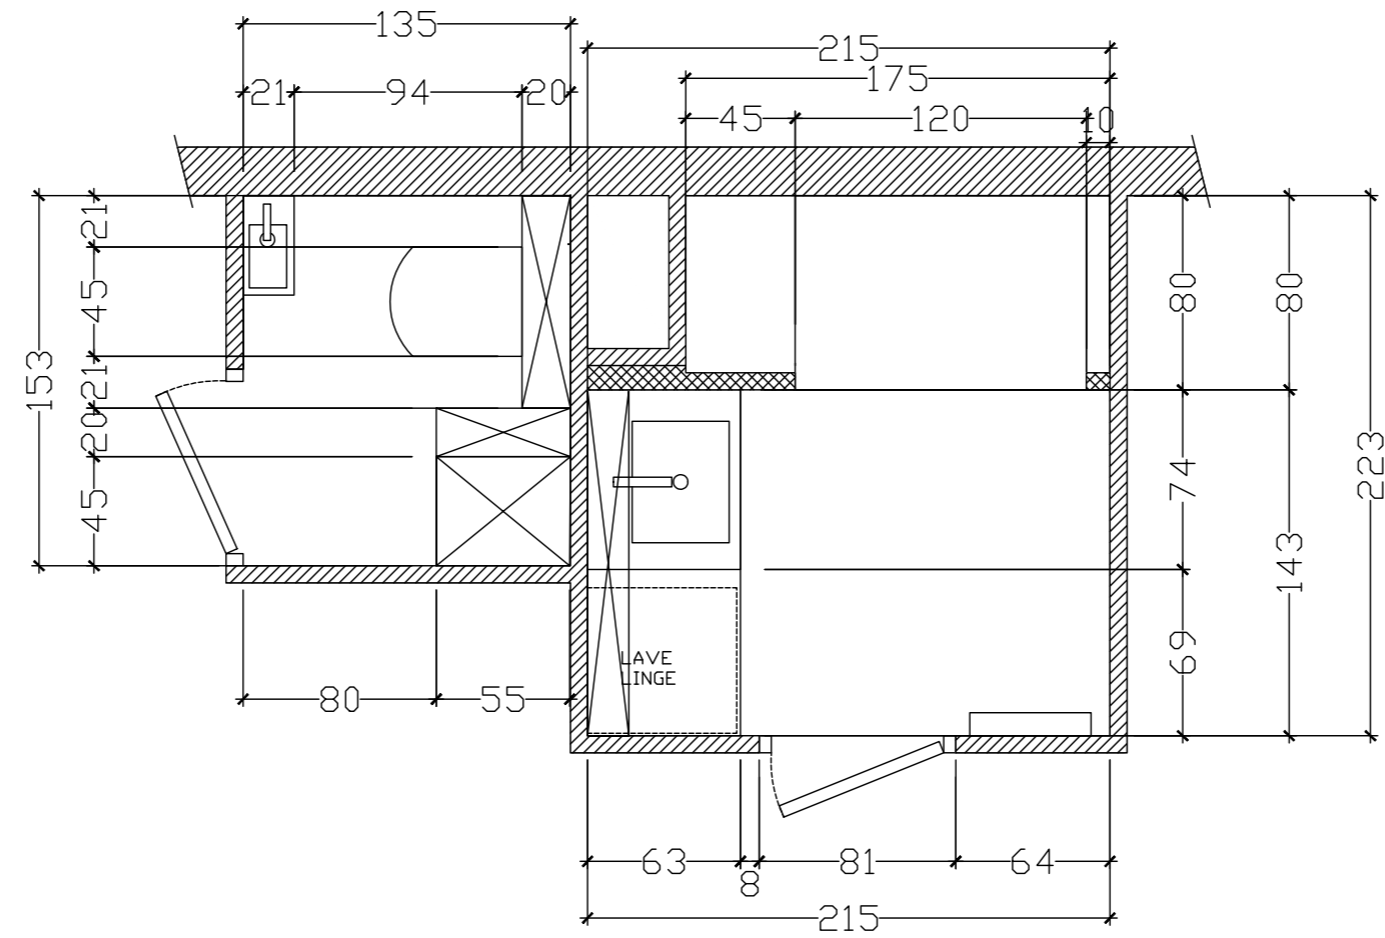

PLAN COTÉ / ECHELLE 1/20 / MME BRACHET / 01/09/22 / PAULINE BOUQUET

III. CONCEPT

PROJET SORBET

Vote futur salle d'eau seras votre petite bulle, dans là qu'elle, vous allez pouvoir, vous retrouvez et prendre du temps rien que pour vous. C'est pourquoi j'ai imaginé une salle à la fois fonctionnel, mais également élégante et raffinée. Je vous propose un style intemporel que vous pourrez venir agrémenter avec des objets déco selon vos envies. Les matériaux de bases seront lumineux et facile d'associations. Afin de donner une touche chaleureuse à votre salle d'eau, je vous propose un carrelage effet Zellige (carreaux irréguliers qui rappellent le travail artisanal des vrais carreaux de Zellige), des touches de bois dans le but de réchauffer l'espace et de travailler avec un vieux rose en touche déco. Le tout en restant lumineux grâce à la couleur dominante qui sera le beige. Vos WC seront exactement dans le même esprit.

L
U
M
I
N
E
U
X




D
O
U
C
E
U
R


CONTEMPORAIN

IV. CROQUIS


SDE PARTIE GAUCHE

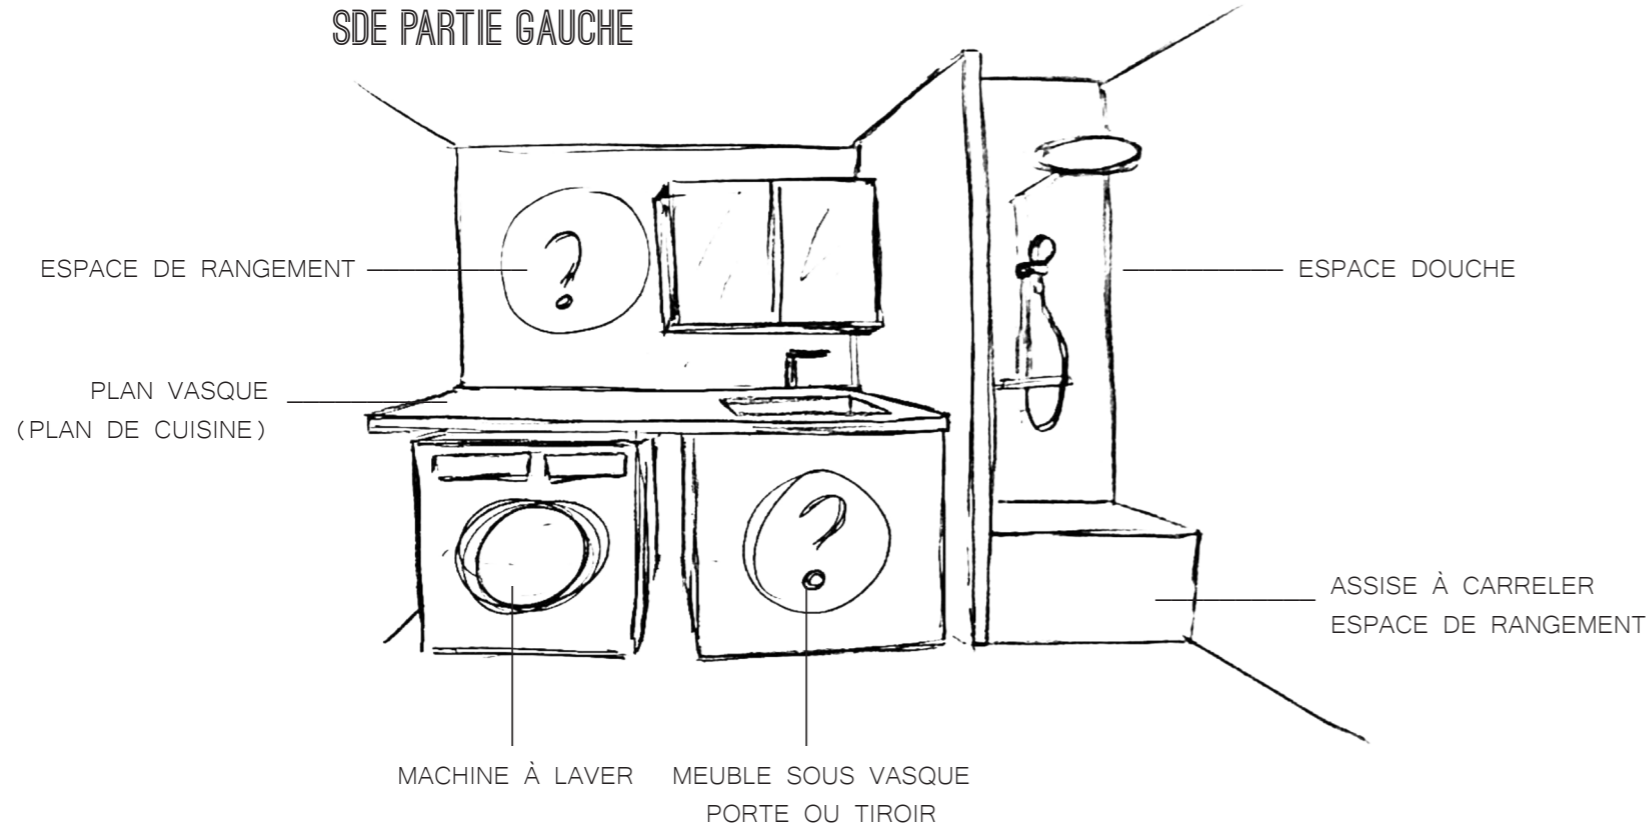



SDE PARTIE DROITE

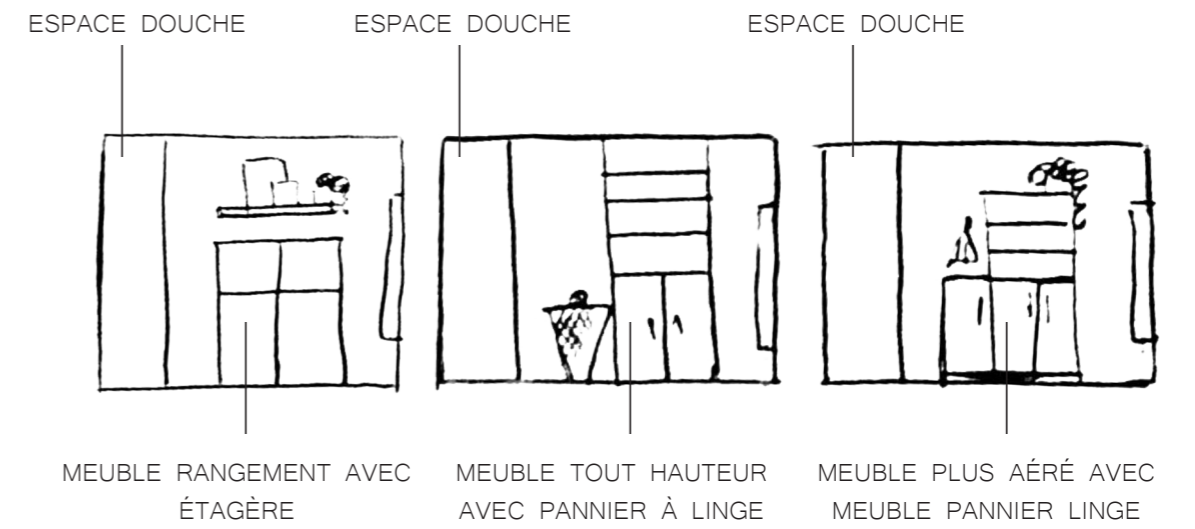

ESPACE DE RANGEMENT

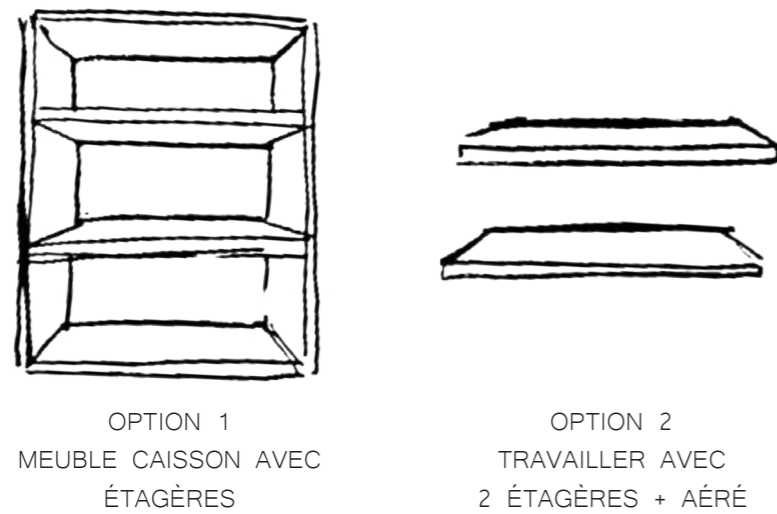

ESPACE WC

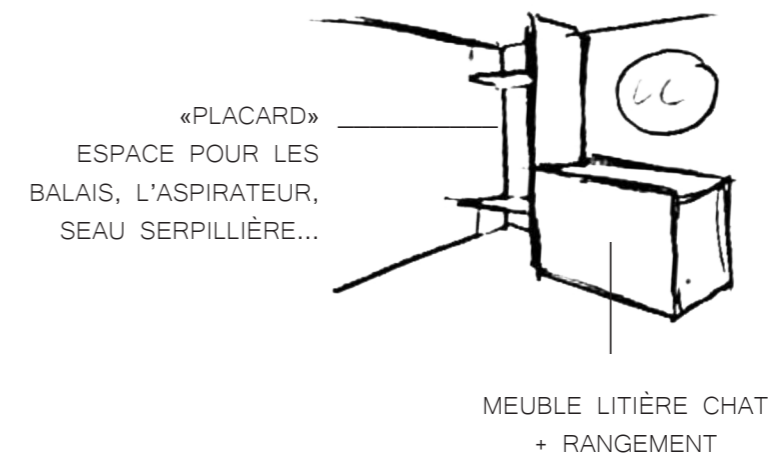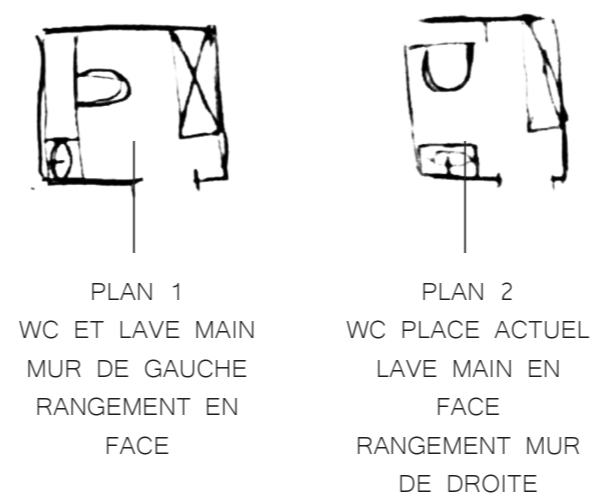


V. 3D



- . DOUCHE 80CMX120CM
- . PLAN VASQUE EN BOIS
- . PRISE SOUS L'ARMOIR DE TOILETTE
- . MACHINE À LAVER ENCASTRÉ
- . RANGEMENT MUR
- . ARMOIR DE TOILETTE FONDU
- . SUPPRESSION DES RANGEMENTS MUR DROIT

V. 3D

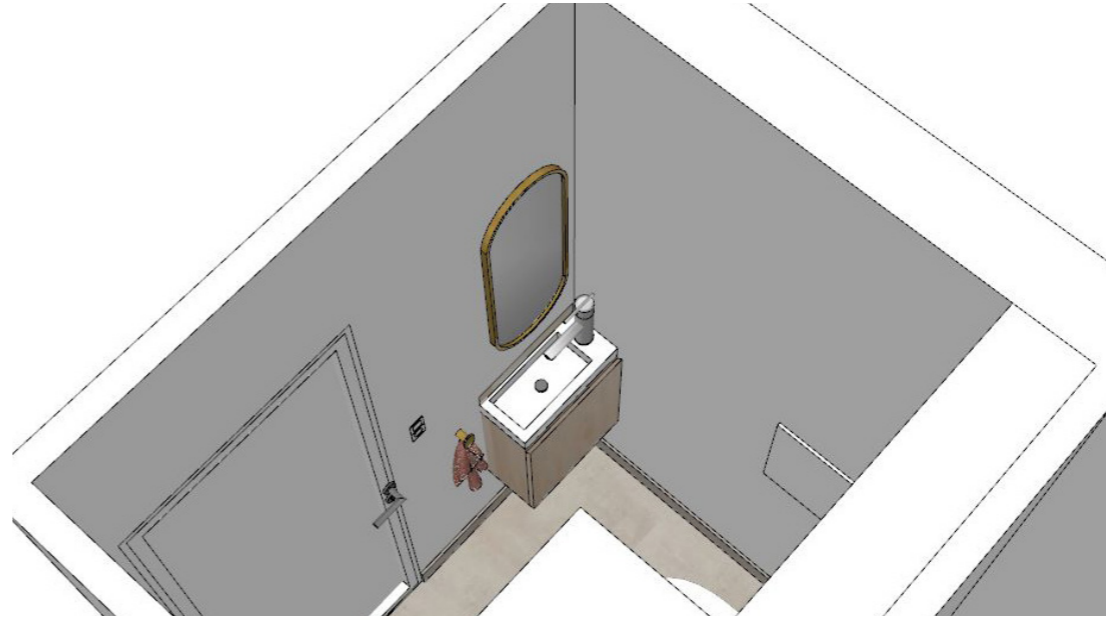

- . MEUBLE DE RANGEMENT POUR LE BALAI
- . MEUBLE DE RANGEMENT POUR L'ASPIRATEUR
- . MEUBLE DE RANGEMENT POUR LA LITIERE DU CHAT (NICHE)
- . MEUBLE DE RANGEMENT POUR LES PRODUITS MÉNAGER
- . LINÉAIRE
- . AÉRÉ
- . ÉPURÉE

VI. PLANCHE MATÉRIAUX



LES MATIERES:

1. Meduim peint
2. Carrelage effet béton Taupe
3. Carrelage effet pierre beige
4. Carrelage effet zellige beige
5. Chromé brillant
6. Chêne (meuble rangement)
7. Terazzo
8. Peinture Blanc Antartique
9. Voilage effet lin Écrue
10. Côtton Egyptien Vieux rose
11. Côtton strie Écrue