



# PROJET AGENCEMENT DE BUREAU

AGENCE SAFICARD  
21/05/23  
BAGNOLET

Bouquet Pauline  
AZ HOME

## I. RECAPITULATIF CLIENT

---

AGENCE SAFICARD  
60 RUE MARIE ANNE  
COLOMBIER  
BAGNOLET

PROJET AGENCEMENT  
DE BUREAU

BUDGET: CONFIDENTIEL


ENVIES: ESPACE DE VIE


- . TOUS LES ESPACES  
(ACCEUIL, ESPACE DE TRAVAIL ET  
DÉTENTE, ESPACE DÉJEUNER, ESPACE  
DE REUNION, ESPACE «LIBRE»)
- . CONVIVIAL
- . LUMINEUX
- . NATURE
- . UNIVERSEL
- . TENDANCE
- . COHESION DES ÉQUIPES
- . RENOUVEAU
- . «BOUFFÉE D'AIR FRAIS»
- . ACCEILLIR AU MAXIMUM 8PERS



## II. ZONING 2D


### AGENCEMENT DE BUREAU

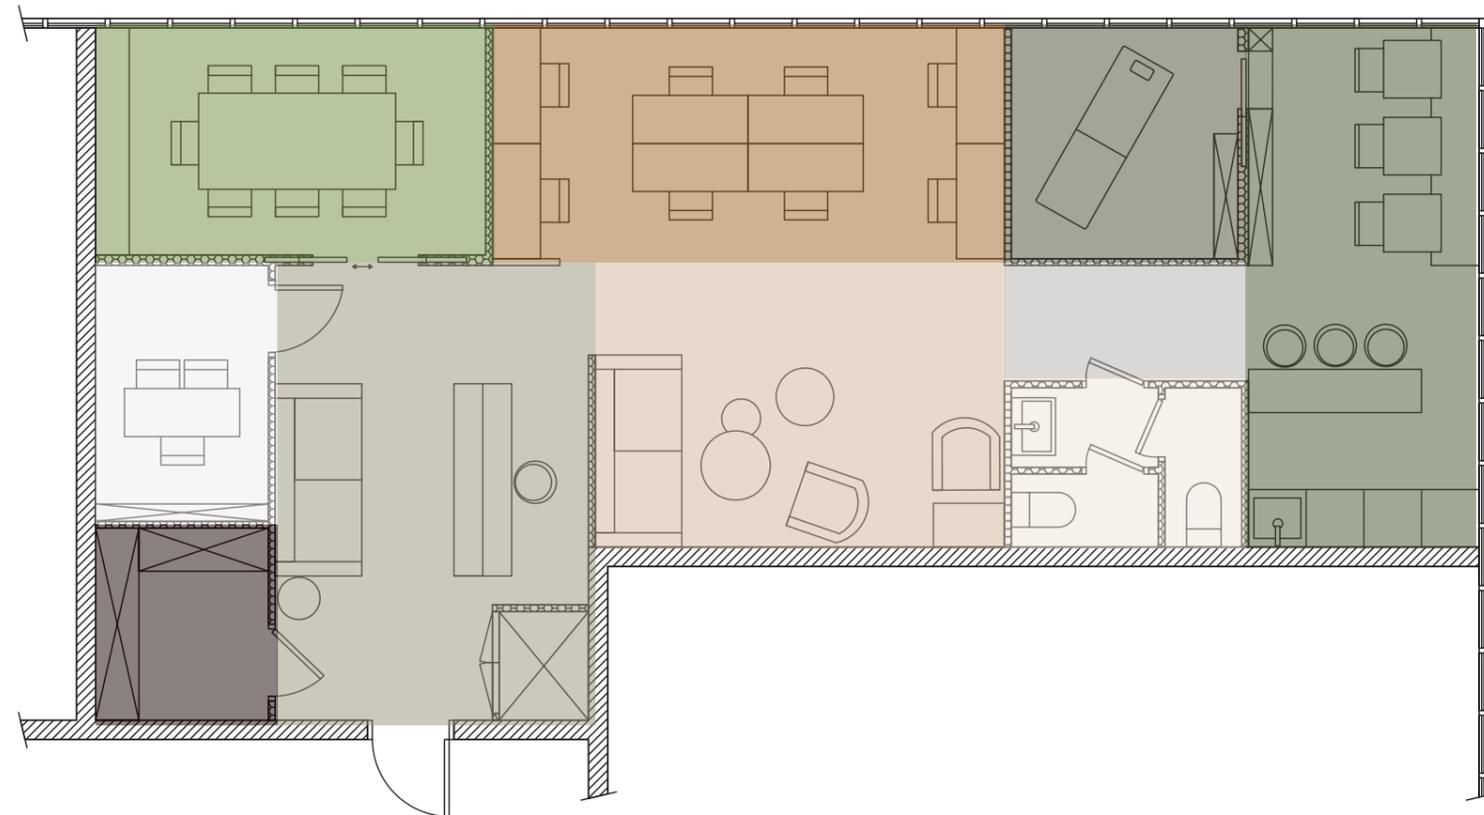

 	ACCEUIL		ESPACE TRAVAIL DÉTENTE
	ARCHIVE		ESPACE MASSAGE
	BUREAU CONFIDENCE		COULOIR
	SALLE DE RÉUNION		WC
	ESPACE TRAVAIL		ESPACE DÉJEUNER

### III. PLAN D'AMENAGEMENT 2D

AGENCEMENT DE BUREAU

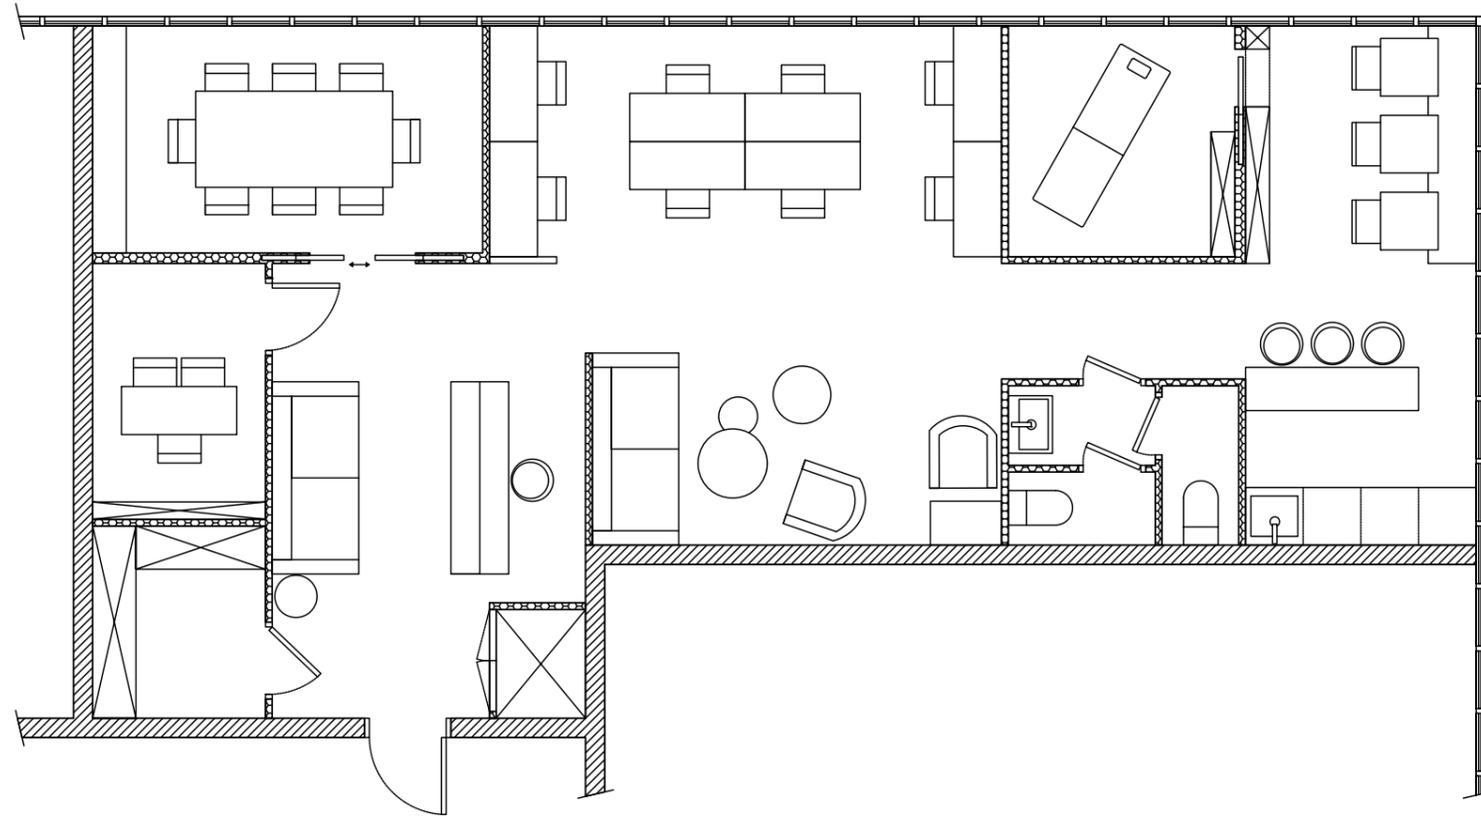

PLAN / ECHELLE 1/20 / AGENCE SAFICARD / 21/05/23 / PAULINE BOUQUET

## IV. CONCEPT

### PROJET VERVEINE

Vos nouveaux espaces de travail seront décorés avec un style intemporel, les couleurs choisies rapporteront de la fraîcheur et de la luminosité dans chaque espace. Le fil conducteur choisi est la nature. Afin que les espaces ne soient pas trop froids, le bois à toute son importance, il donne un côté chaleureux et rehausse les couleurs choisies. La création de nouveaux espaces tel que « l'espace travail détente » et la « pièce libre », vous permettra de vous sentir bien au seins même de votre lieu de travail. Avec différents types d'assise, tout le monde pourra trouver chaussure à son pied à fin de travailler comme il le souhaite.



L  
U  
M  
I  
N  
E  
U  
X



U  
N  
I  
V  
E  
R  
S  
E  
L

CONVIVIALITÉ

V. 3D

---



ACCEUIL



ESPACE TRAVAIL



ESPACE TRAVAIL DÉTENTE





ESPACE CUISINE





ESPACE DÉJEUNER



MERCI POUR VOTRE  
CONFIANCE